


# Piazza A. Hortis

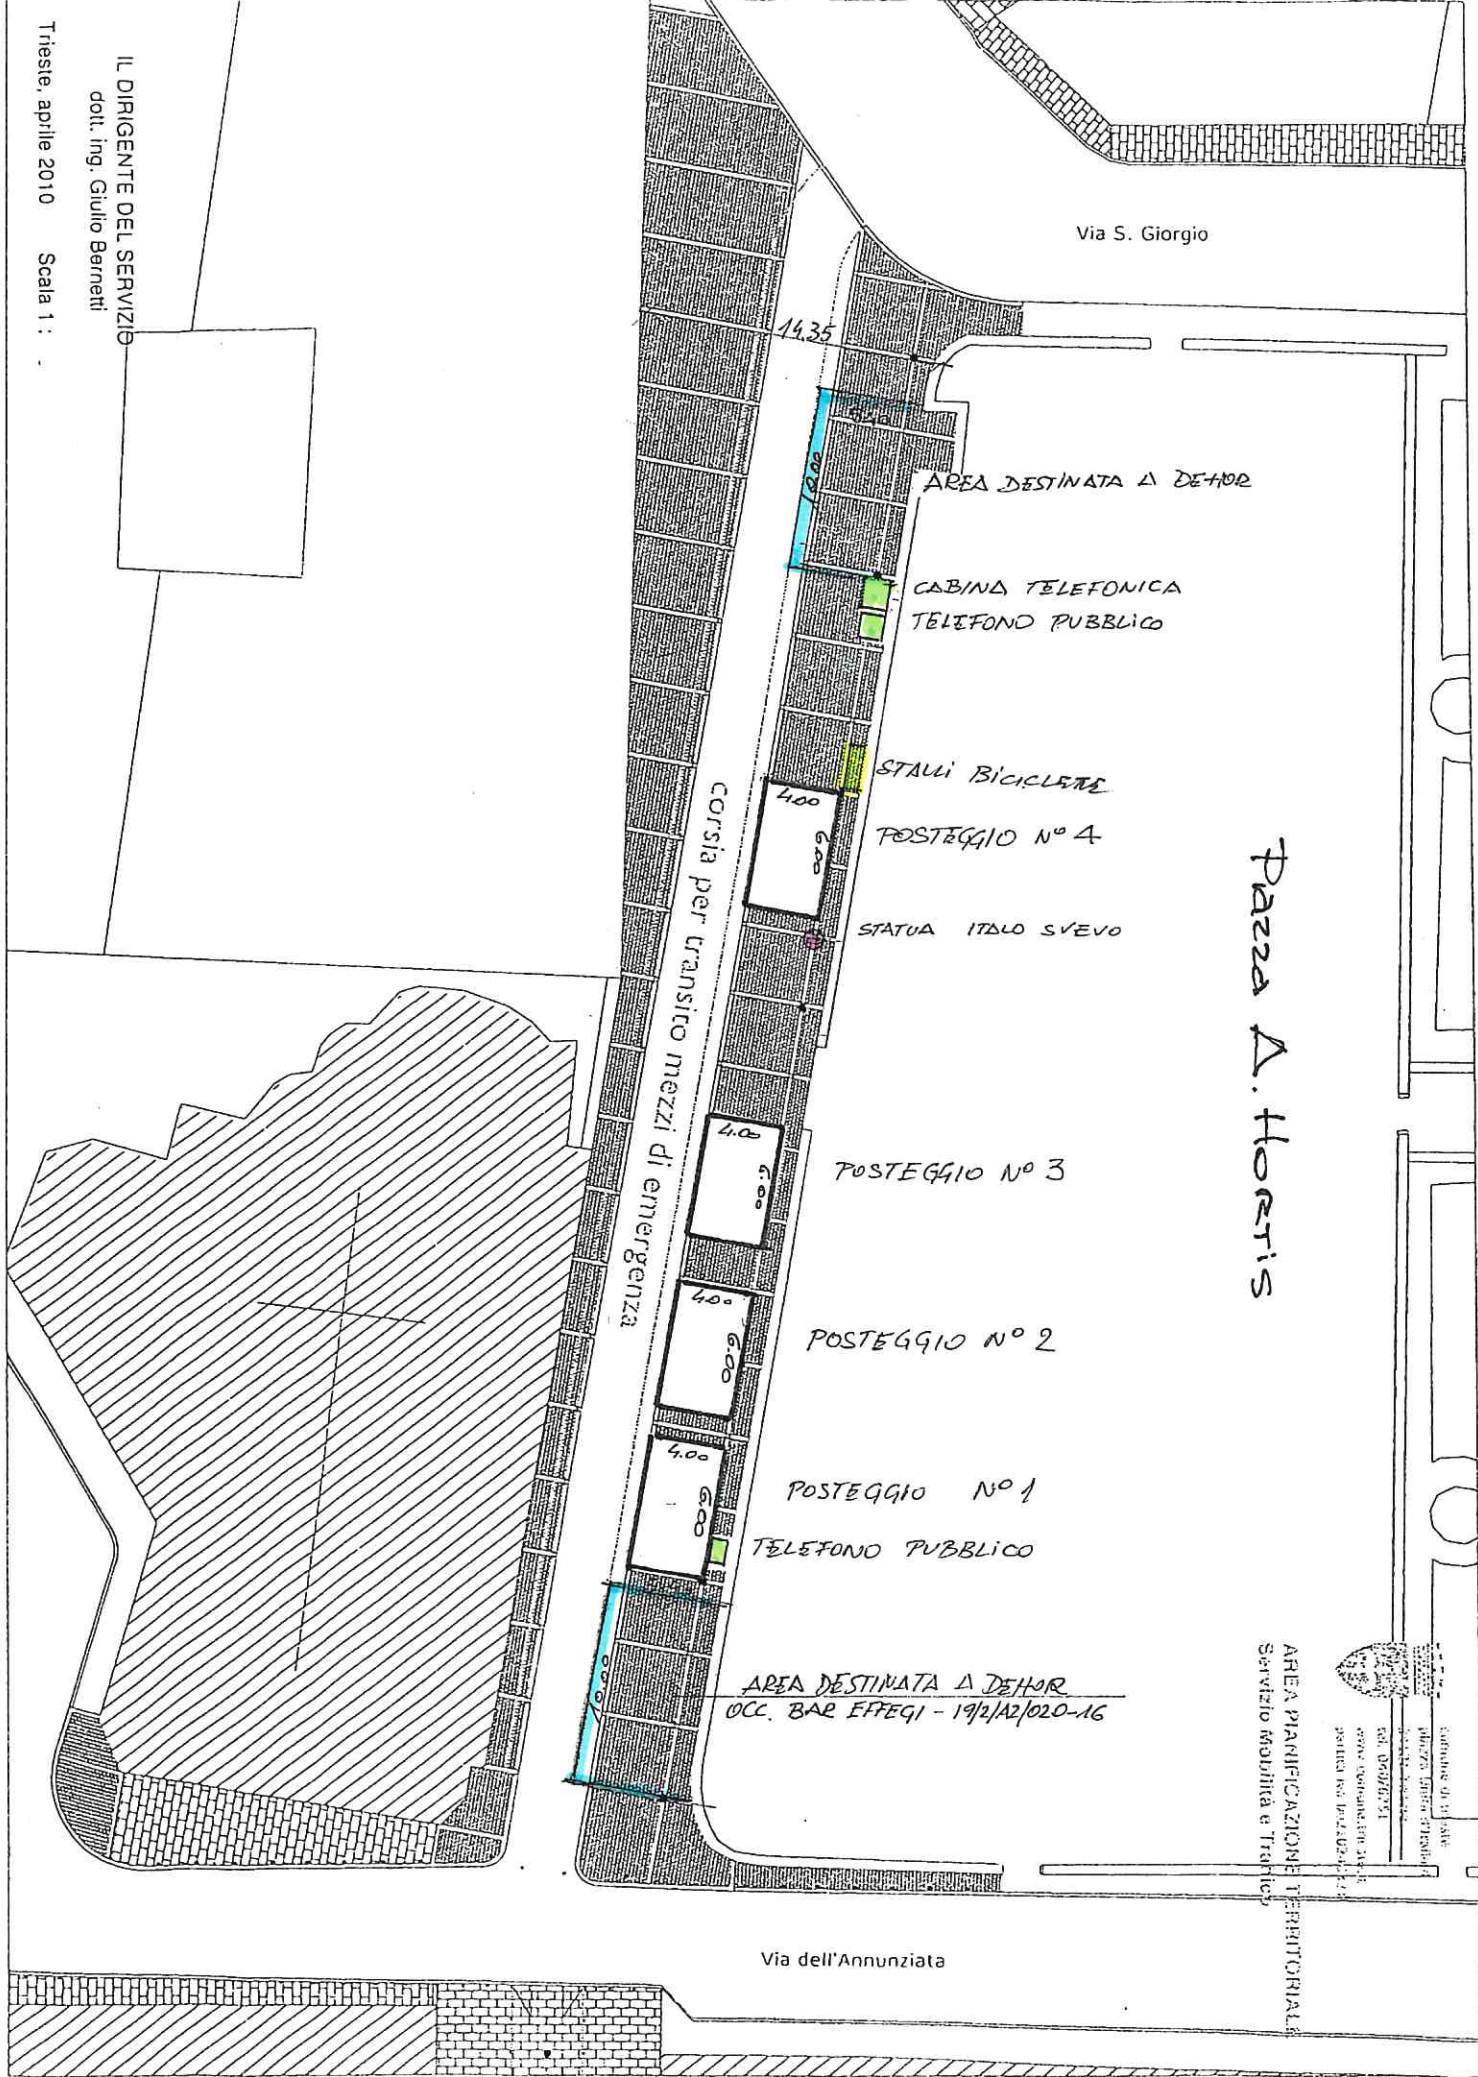

Via S. Giorgio

14,35

AREA DESTINATA A DEHOR

CABINA TELEFONICA  
TELEFONO PUBBLICO

STALLI BICICLETTE

POSTEGGIO N° 4

STATUA ITALO SVEVO

*corsia per transito mezzi di emergenza*

POSTEGGIO N° 3

POSTEGGIO N° 2


POSTEGGIO N° 1

TELEFONO PUBBLICO

AREA DESTINATA A DEHOR  
OCC. BAR EFEG1 - 19/2/A2/020-16

Via dell'Annunziata

AREA PIANIFICAZIONE TERRITORIALE  
Servizio Mobilità e Traffico

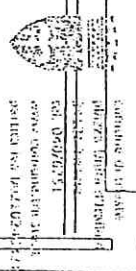

Comune di Trieste  
Piazza Santa Maria  
34100 Trieste  
Tel. 0431/221111  
www.comune.trieste.it  
Servizio Mobilità e Traffico

IL DIRIGENTE DEL SERVIZIO

dot. Ing. Giulio Bernetti

Trieste, aprile 2010

Scala 1 :

Sepralluogo del 01.03.2018

R. PACOVAZ

Scala 1 : 1/200